

ROMÂNIA
JUDEȚUL NEAMȚ
CONSILIUL LOCAL AL COMUNEI TARCĂU

HOTĂRÂRE

**privind emiterea acordului pentru ocuparea definitivă
a unor suprafețe de teren din domeniul public al comunei Tarcău
în vederea realizării obiectivului de investiție
„Înființare sistem de alimentare cu apă potabilă și canalizare menajeră cu stație de epurare
satele Tarcău și Straja, comuna Tarcău, județul Neamț”**

Consiliul Local al comunei Tarcău, județul Neamț;

Cu respectarea prevederilor Legii nr. 51/2006, republicată, legea serviciilor comunitare de utilități publice, modificată și completată, ale Legii nr. 241/2006, republicată, Legea serviciului de alimentare cu apă și de canalizare, precum și ale Legii nr. 50/1991, republicată, privind autorizarea executării lucrărilor de construcții, cu modificările și completările ulterioare și ale Ordinului nr. 839/2009, pentru aprobarea Normelor metodologice de aplicare a Legii nr. 50/1991 privind autorizarea executării lucrărilor de construcții, cu modificările și completările ulterioare;

Văzând notificarea Agenției pentru Finanțarea Investițiilor Rurale nr. 3453/24.03.2017 cu privire la selectarea proiectului „Înființare sistem de alimentare cu apă potabilă și canalizare menajeră cu stație de epurare satele Tarcău și Straja, comuna Tarcău, județul Neamț” în vederea finanțării, precum și la conținutul documentației ce urmează a se întocmi de beneficiar în vederea semnării contractului de finanțare;

Analizând expunerea de motive a viceprimarului comunei, proiectul de hotărâre înaintat, referatul nr. 3.269/18.04.2017 a compartimentului *urbanism și amenajarea teritoriului* din cadrul aparatului de specialitate al primarului, precum și planurile de situație atașate;

Ținând cont de prevederile O.U.G. nr. 34/2013 privind organizarea, administrarea și exploatarea pajiștilor permanente și pentru modificarea și completarea Legii fondului funciar nr. 18/1991, modificată și completată, precum și ale art. II din Legea nr. 86/2014;

În vederea demarării procedurilor pentru obținerea unor avize și acorduri prealabile încheierii contractului de finanțare pentru obiectivul de investiție „Înființare sistem de alimentare cu apă potabilă și canalizare menajeră cu stație de epurare satele Tarcău și Straja, comuna Tarcău, județul Neamț”;

Cu avizul comisiilor de specialitate pe domenii de activitate ale consiliului local;

În temeiul art. 36 alin. (1), alin. (2) lit. „c”, „d”, alin. (5) lit. „a”, alin. (6), lit. „a” pct. 5, alin. (9) și art. 45 alin. (1) – (3) din Legea nr. 215/2001, republicată, privind administrația publică locală, cu modificările și completările ulterioare,

HOTĂRĂȘTE :

Art. 1 (1) Aprobă ocuparea suprafeței totale de 2.530 m² teren aparținând domeniului public al comunei Tarcău, teren situat în extravilanul comunei pe islazul comunal Crivaia, pentru amplasarea rezervorului de înmagazinare a apei și constituirea zonei de protecție aferentă acestuia, rezervor de înmagazinare a apei care urmează a se realiza în cadrul obiectivului de investiție „Înființare sistem de alimentare cu apă potabilă și canalizare menajeră cu stație de epurare satele Tarcău și Straja, comuna Tarcău, județul Neamț”;

(2) Aprobă ocuparea suprafeței totale de 2.000 m² teren aparținând domeniului public al comunei Tarcău, teren situat în intravilanul (1.970 mp) și extravilanul comunei (30 mp) pe islazul comunal Măciucași, pentru amplasarea stației de epurare a apelor uzate și constituirea zonei de protecție aferentă acesteia, stație de epurare care urmează a se realiza în cadrul obiectivului de investiție „Înființare sistem de alimentare cu apă potabilă și canalizare menajeră cu stație de epurare satele Tarcău și Straja, comuna Tarcău, județul Neamț”.

- Art. 2** Primarul comunei împreună cu aparatul de specialitate vor face demersurile necesare în vederea obținerii avizelor și acordurilor prealabile necesare încheierii contractului de finanțare pentru realizarea obiectivului de investiție menționat la art. 1.
- Art. 3** Anexa nr. 1- *plan de situație cu terenul aferent rezervorului de înmagazinare cu un volum de 300 mc* și anexa nr. 2 - *plan de situație cu terenul aferent stației de epurare* fac parte integrantă din prezenta hotărâre.
- Art. 4** Prin grija secretarului comunei prezenta hotărâre va fi comunicată primarului și Instituției Prefectului județului Neamț în vederea exercitării controlului de legalitate, autorităților și persoanelor interesate și va fi adusă la cunoștință publică prin afișaj la sediul primăriei.



Președinte de ședință,
Andrei Chelariu

Contrasemnează pentru legalitate,
secretar comună *Gheorghe Juncu*


Nr. 22 din 28 aprilie 2017

Număr consilieri locali în funcție 13

Hotărârea a fost adoptată în ședința *ordinară* a Consiliului local al comunei Tarcău cu un număr de 13 voturi pentru, 0 abțineri și 0 voturi împotriva din totalul de 13 consilieri prezenți




AHEVA I

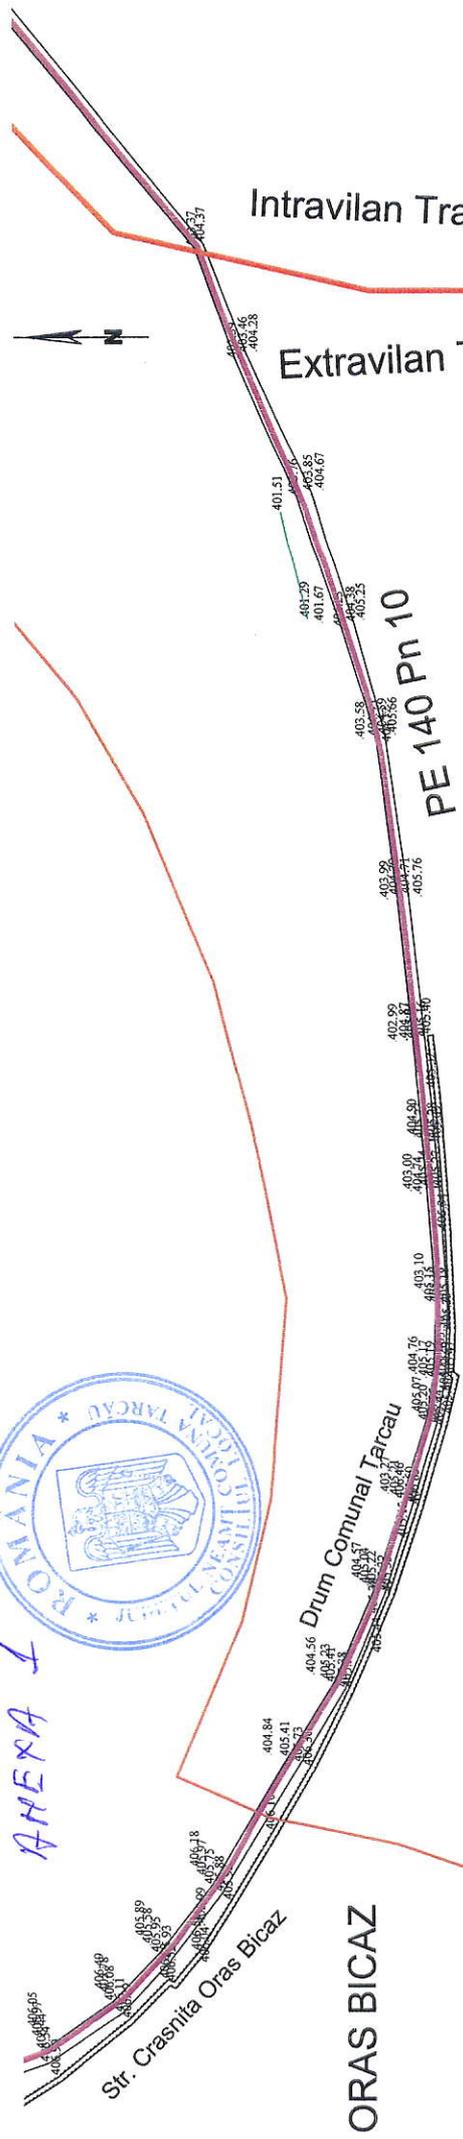

COMUNA TARCAU
SAT TARCAU


LEGENDA


- LUCRARI PROIECTATE - ALIMENTARE CU APA
- Conducta de Aductiune (Refulare) PEHD 140
- Conducta de Distributie PEHD 200 - PEHD 63
- Camin de vane
- Hidrant supratcran de incendiu
- Rezervor de immagazinare V = 300 mc

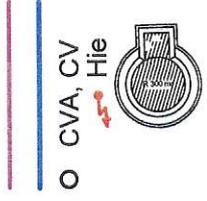

PE 140 Pn 6
PE 200 Pn 6

<p>PROIECT C.H. S.R.L.</p> <p>Piara Neamt - Str. Aurel Dumitrescu Nr. 13 Tel / Fax : 0233 / 229185 0744 / 500978</p>		<p>R.C. J27/26/97 Cont Ratifeisen Bank 0001063754 CF 9166157</p>	<p>Denumirea proiectului : INFINTARE SISTEM DE ALIMENTARE CU APA POTABILA SI CANALIZARE MENAJERA CU STATIE DE EFURARE COMUNA TARCAU JUDEUL NEAMT SATELE TARCAU, SI STRAJA FAZA : STUDIU DE FEZABILITATE</p>	<p>Proiect 11/2015 Faza S.F. SEPT. 2015</p>
<p>Proiectat Ing. Marcu Boca</p>	<p>Scara 1 : 1.000</p>	<p>PLAN DE SITUATIE</p>	<p>Plansa H04</p>	

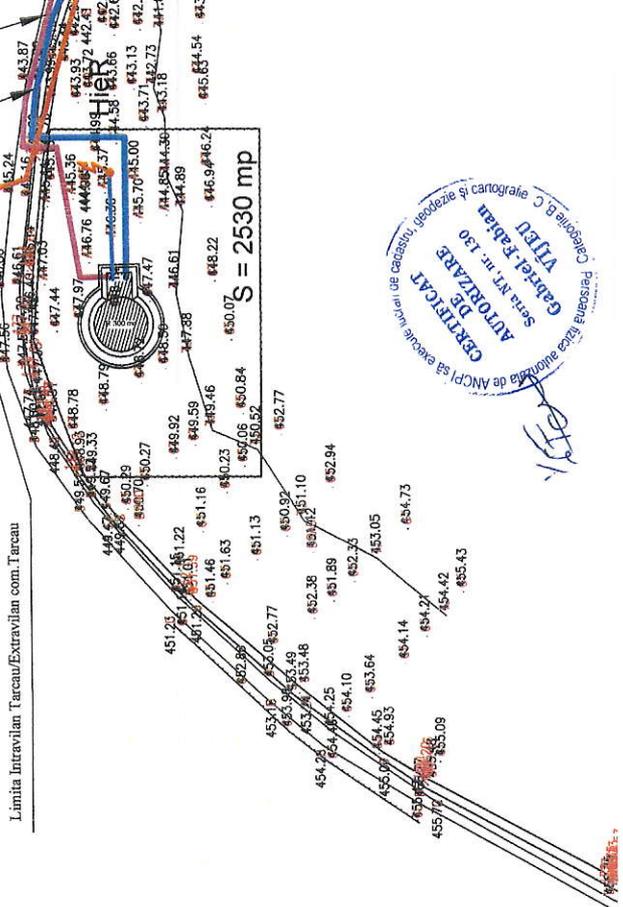

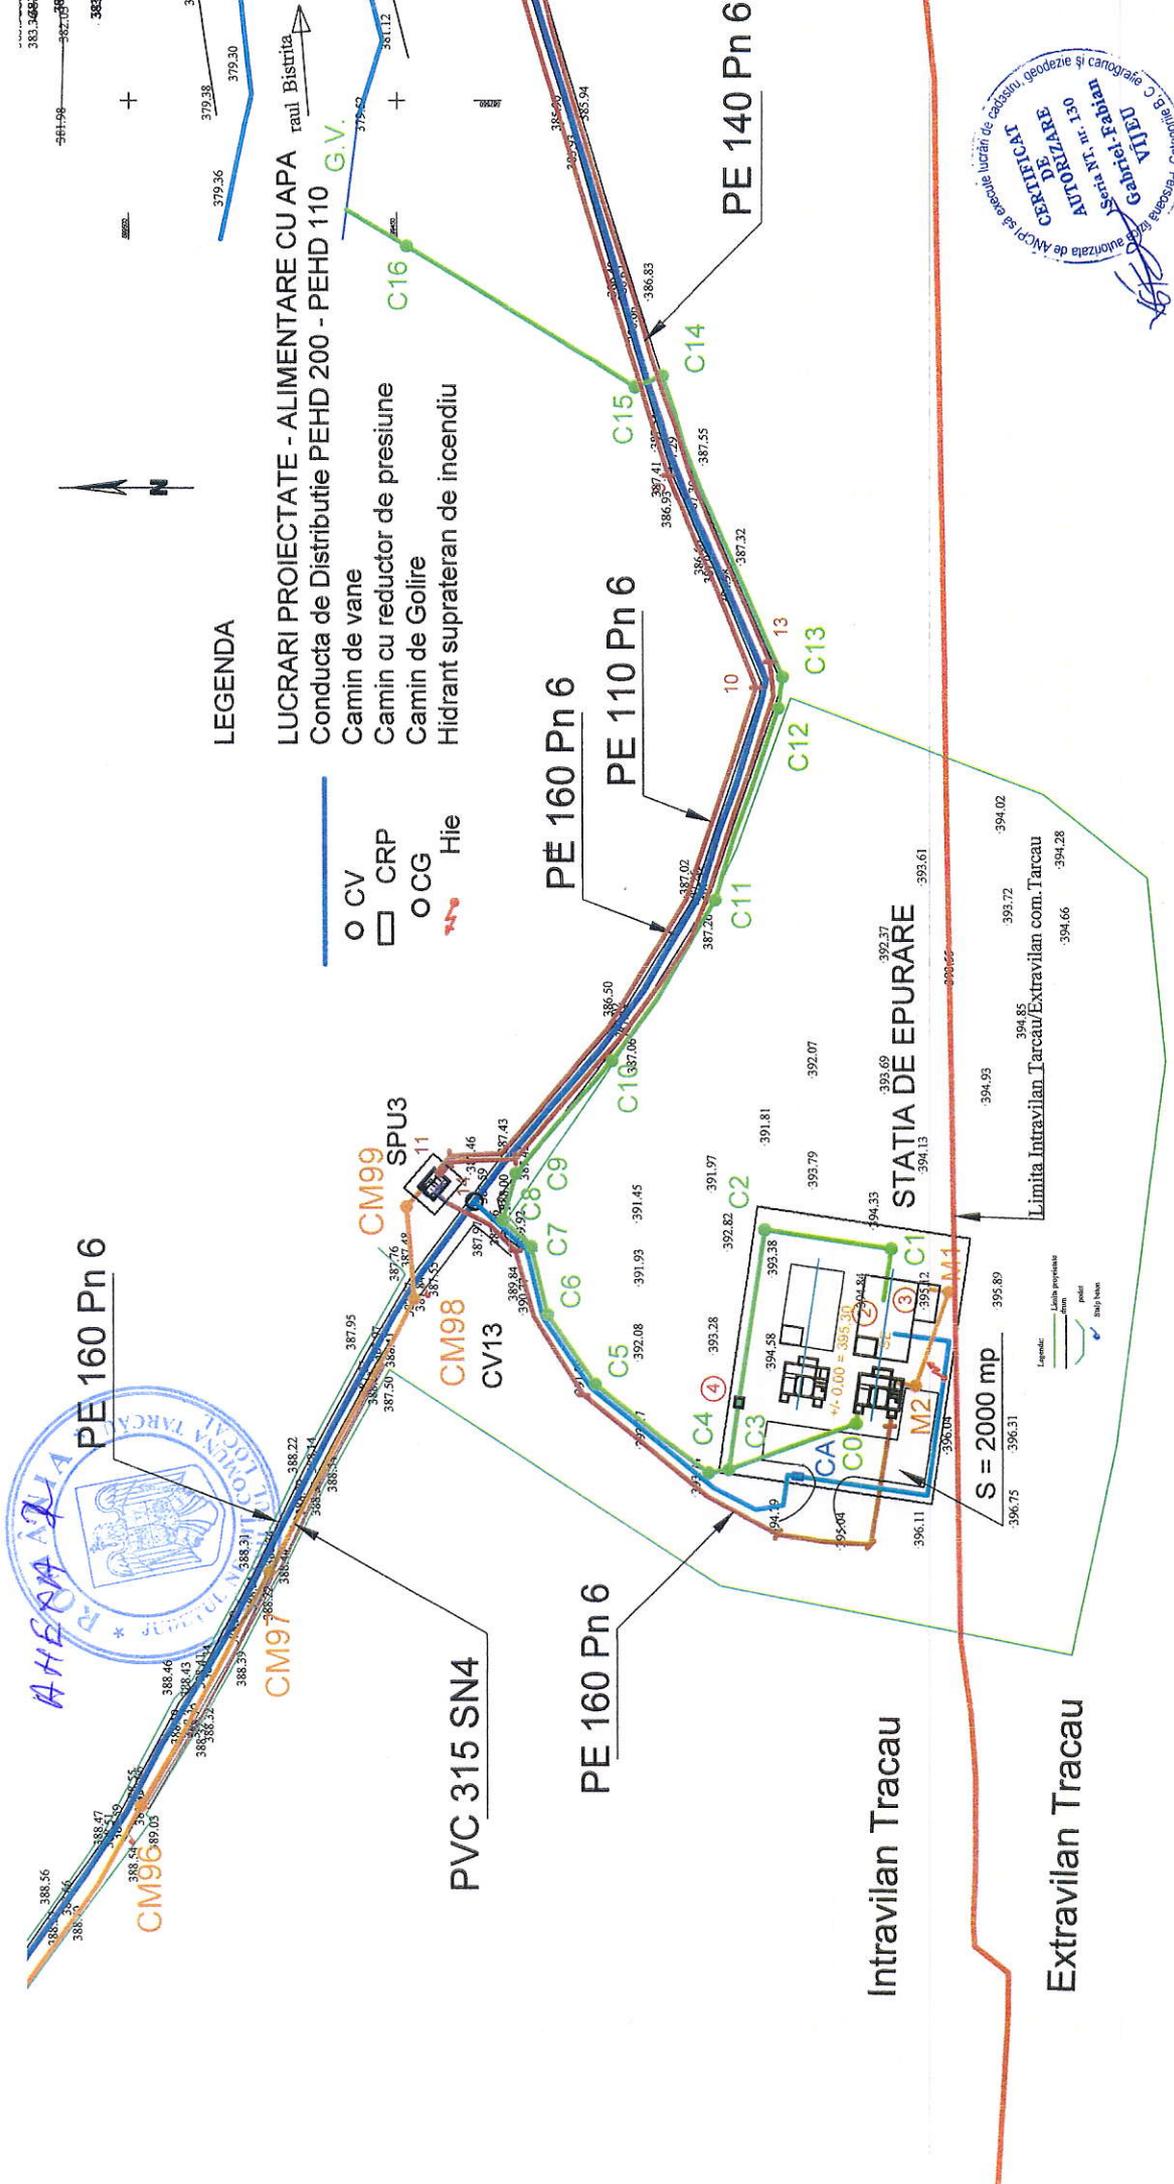

LEGENDA

- CV
 - CRP
 - CG
 - Hie
- LUCRARI PROIECTATE - ALIMENTARE CU APA**
 Conducta de Distributie PEHD 200 - PEHD 110
 Camin de vane
 Camin cu reductor de presiune
 Camin de Golire
 Hidrant suprataran de incendiu

LEGENDA

- Colectoare de canalizare PVC 200 - 315 SN4
- Conducte de Refulare PEHD 110 - 160
- Camine de vizitare
- Statii de pompare ape uzate menajere

PROIECT
C.H. S.R.L.

Piatra Neamt - Str. Aurel Dumitrascu Nr. 13
 Tel / Fax : 0233 / 229185 0744 / 500978

Proiectat Ing. Marcu Boca
 Seif Proiect Ing. Marcu Boca

R.C. J27/26/97
 Cont Raiffeisen
 Bank CF
 0001063754
 9168157

Scara 1 : 1.000

Denumirea proiectului :
INFINTIRE SISTEM DE ALIMENTARE CU APA POTABILA SI CANALIZARE MENAJERA CU STATII DE EPURARE COMUNA TARCAU JUDETLUL NEAMT SATELE TARCAU, SI STRAJA FAZA : STUDIU DE FEZABILITATE

Planşa H22



Extravilan Tracau

Intravilan Tracau

Limita Intravilan Tracau/Extravilan com. Tarcau

STATIA DE EPURARE

S = 2000 mp

Legenda

