



ROMÂNIA
JUDEȚUL NEAMȚ
CONSILIUL LOCAL AL COMUNEI TARCĂU

HOTĂRÂRE
privind modificarea și completarea inventarului terenurilor
care fac parte din domeniului privat al comunei

Consiliul local al comunei Tarcău, județul Neamț;

Cu respectarea prevederilor Legii nr. 215/2001, republicată, privind administrația publică locală, cu modificările și completările ulterioare;

Văzând referatul nr. 8.302/27.10.2015 al compartimentului urbanism și amenajarea teritoriului din cadrul aparatului de specialitate al primarului prin care se propune modificarea și completarea inventarului terenurilor care aparțin domeniului privat al comunei motivat de faptul că în urma efectuării unor măsurători au fost identificate noi loturi de teren care aparțin domeniului privat al comunei dar care nu sunt identificate în inventar;

Urmare a expunerii de motive nr. 8.357/28.10.2015 a viceprimarului comunei prin care se propune actualizarea datelor din inventarul terenurilor care aparțin domeniului privat aprobat prin Hotărârea nr. 52/28.11.2003, cu modificările și completările ulterioare;

Analizând proiectul de hotărâre anexat și planurile de situație atașate ;

Cu avizul favorabil al comisiilor de specialitate pe domenii de activitate ale consiliului local;

În temeiul art. 36 alin. (1), alin. (2), lit. „c”, alin. (5), lit. „b” și ale art. 45 alin. (1) și alin. (3) din Legea administrației publice locale nr. 215/2001, republicată,

HOTĂRĂȘTE:

Art. 1 Se aprobă modificarea și completarea anexei la Hotărârea nr. 52/28.11.2003, privind aprobarea inventarului terenurilor ce fac parte din domeniului privat al comunei după cum urmează:

1. *după poziția Lot nr. 137/sat Tarcău se introduc trei poziții noi, cu numerele Lot nr. 138, Lot nr. 139 și Lot nr. 140, astfel:*

- **Lot nr. 138 sat Tarcău** cu următoarele date de identificare:
Teren cu suprafața totală de 1.012 mp identificat prin planul de situație prevăzut în anexă, situat în intravilanul localității, categoria de folosință curți și construcții, situat între proprietatea comunei (lot 139), NCP 802, proprietatea comunei (teren aferent blocuri), Statul Român (zona CFR NC 50971) și proprietatea comunei (DC 135 Tarcău – Ardeluța) identificat în urma unor măsurători cadastrale;
- **Lot nr. 139 sat Tarcău** cu următoarele date de identificare:
Teren cu suprafața totală de 331 mp identificat prin planul de situație prevăzut în anexă, situat în intravilanul localității, categoria de folosință curți și construcții, situat între NCP 773, NCP 802, proprietatea comunei (lot 138 și DC 135 Tarcău-Ardeluța), identificat în urma unor măsurători cadastrale;
- **Lot nr. 140 sat Tarcău** cu următoarele date de identificare:
Teren cu suprafața totală de 354 mp identificat prin planul de situație prevăzut în anexă, situat în intravilanul localității, categoria de folosință curți și construcții, eferent hidrofor care deservește blocurile, situat între NCP 345, NCP 773 și proprietatea comunei (DC 135 Tarcău – Ardeluța), identificat în urma unor măsurători cadastrale;

Art. 2 Primarul comunei, împreună cu *compartimentul urbanism și amenajarea teritoriului și compartimentul contabilitate* vor urmări introducerea în evidențele primăriei a modificărilor aduse prin prezenta hotărâre la *inventarul suprafețelor de teren ce fac parte din domeniul privat* al comunei, precum și ducerea la îndeplinire a acesteia.

Art. 3 Anexa face parte integrantă din prezenta hotărâre.

Art. 4 Secretarul comunei va aduce la cunoștință publică prezenta hotărâre prin afișaj la sediul primăriei și o va comunica primarului comunei, Instituției Prefectului județului Neamț, precum și autorităților sau persoanelor interesate.




Președinte de ședință,
THEODORA HEMEI

Contrasemnează pentru legalitate,
secretar comună Gheorghe Juncu

Nr. 68 din 30 octombrie 2015

Număr consilieri locali în funcție 13

Hotărârea a fost adoptată în ședința *ordinară* a Consiliului local al comunei Tarcău cu un număr de 13 voturi pentru, 0 abțineri și 0 voturi împotriva din totalul de 13 consilieri prezenți

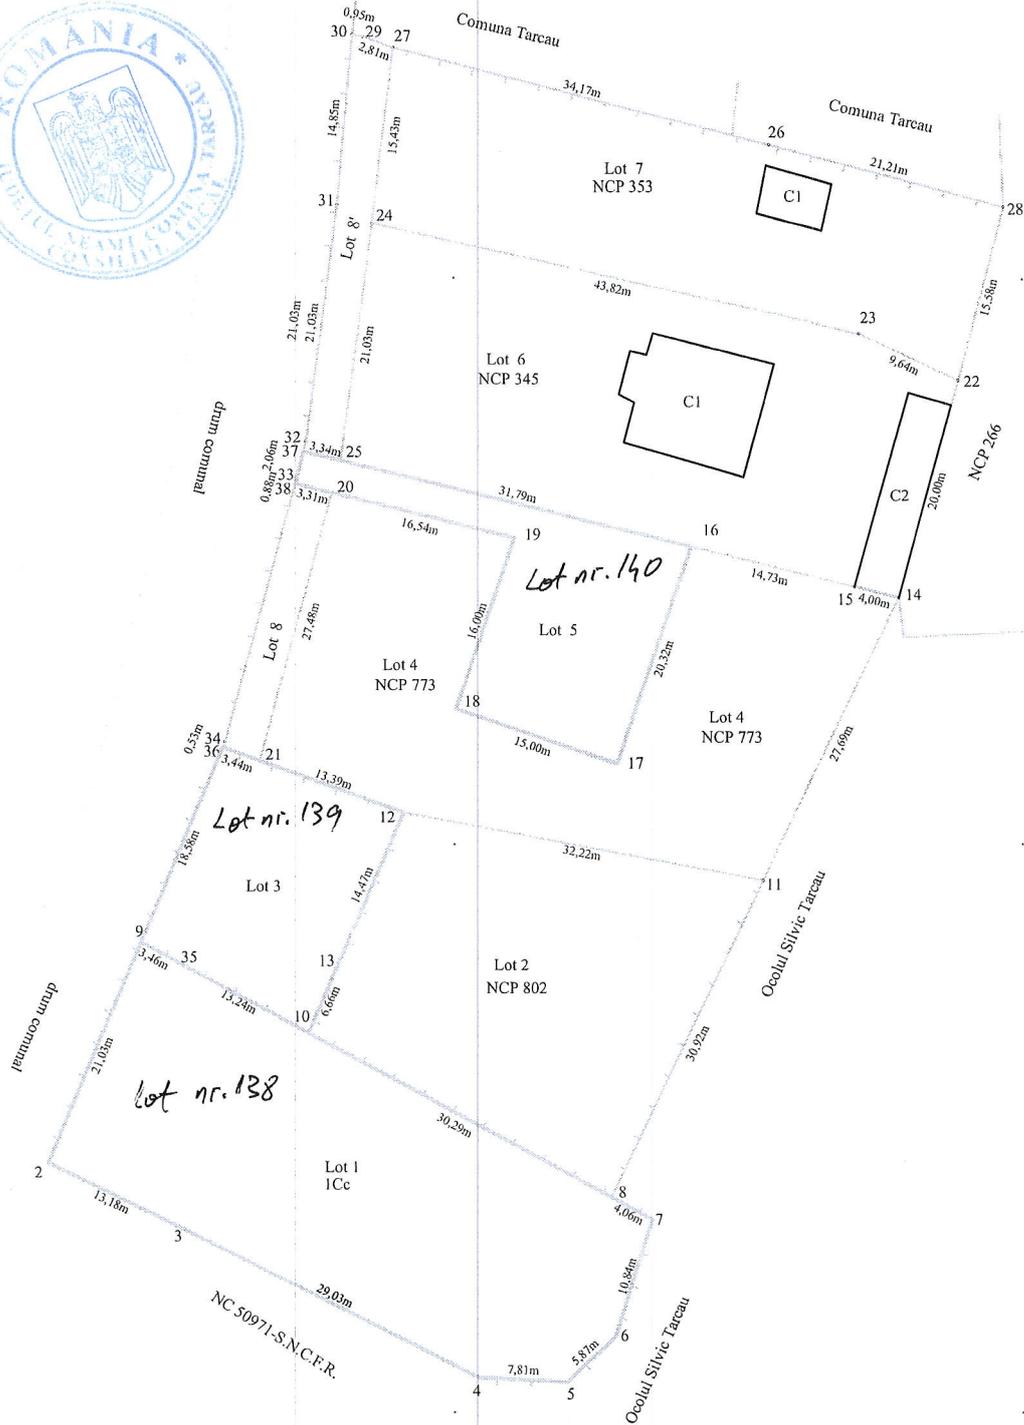

Suprafata totala masurata LOT 1=1012mp-curti constructii
 Suprafata totala masurata LOT 2=800 mp-NCP 802
 Suprafata totala masurata LOT 3=331 mp
 Suprafata totala masurata LOT 4=1000 mp-NCP 773mp
 Suprafata totala masurata LOT 5=354 mp
 Suprafata totala masurata LOT 6=1109 mp-NCP 345
 Suprafata totala masurata LOT 7=791 mp-NCP 353
 Suprafata totala masurata LOT 8=81 mp
 Suprafata totala masurata LOT 8'=121 mp

Ing. VIJEU I.Gabriel Fabian		Obiectiv: Identificare limite si vecinatati		Faza:
PROIECTAT: ing. VIJEU I.Gabriel Fabian		Amplasament: Intravilan Tarcau, com.Tarcau, jud.Neamt		Obs.
ARHITECT:		Beneficiar: Comuna Tarcau		
DESENAT: ing. VIJEU I.Gabriel Fabian		Scara 1:500	PLAN DE SITUATIE	
VERIFICAT: ing. VIJEU I.Gabriel Fabian		22.10.2015		